


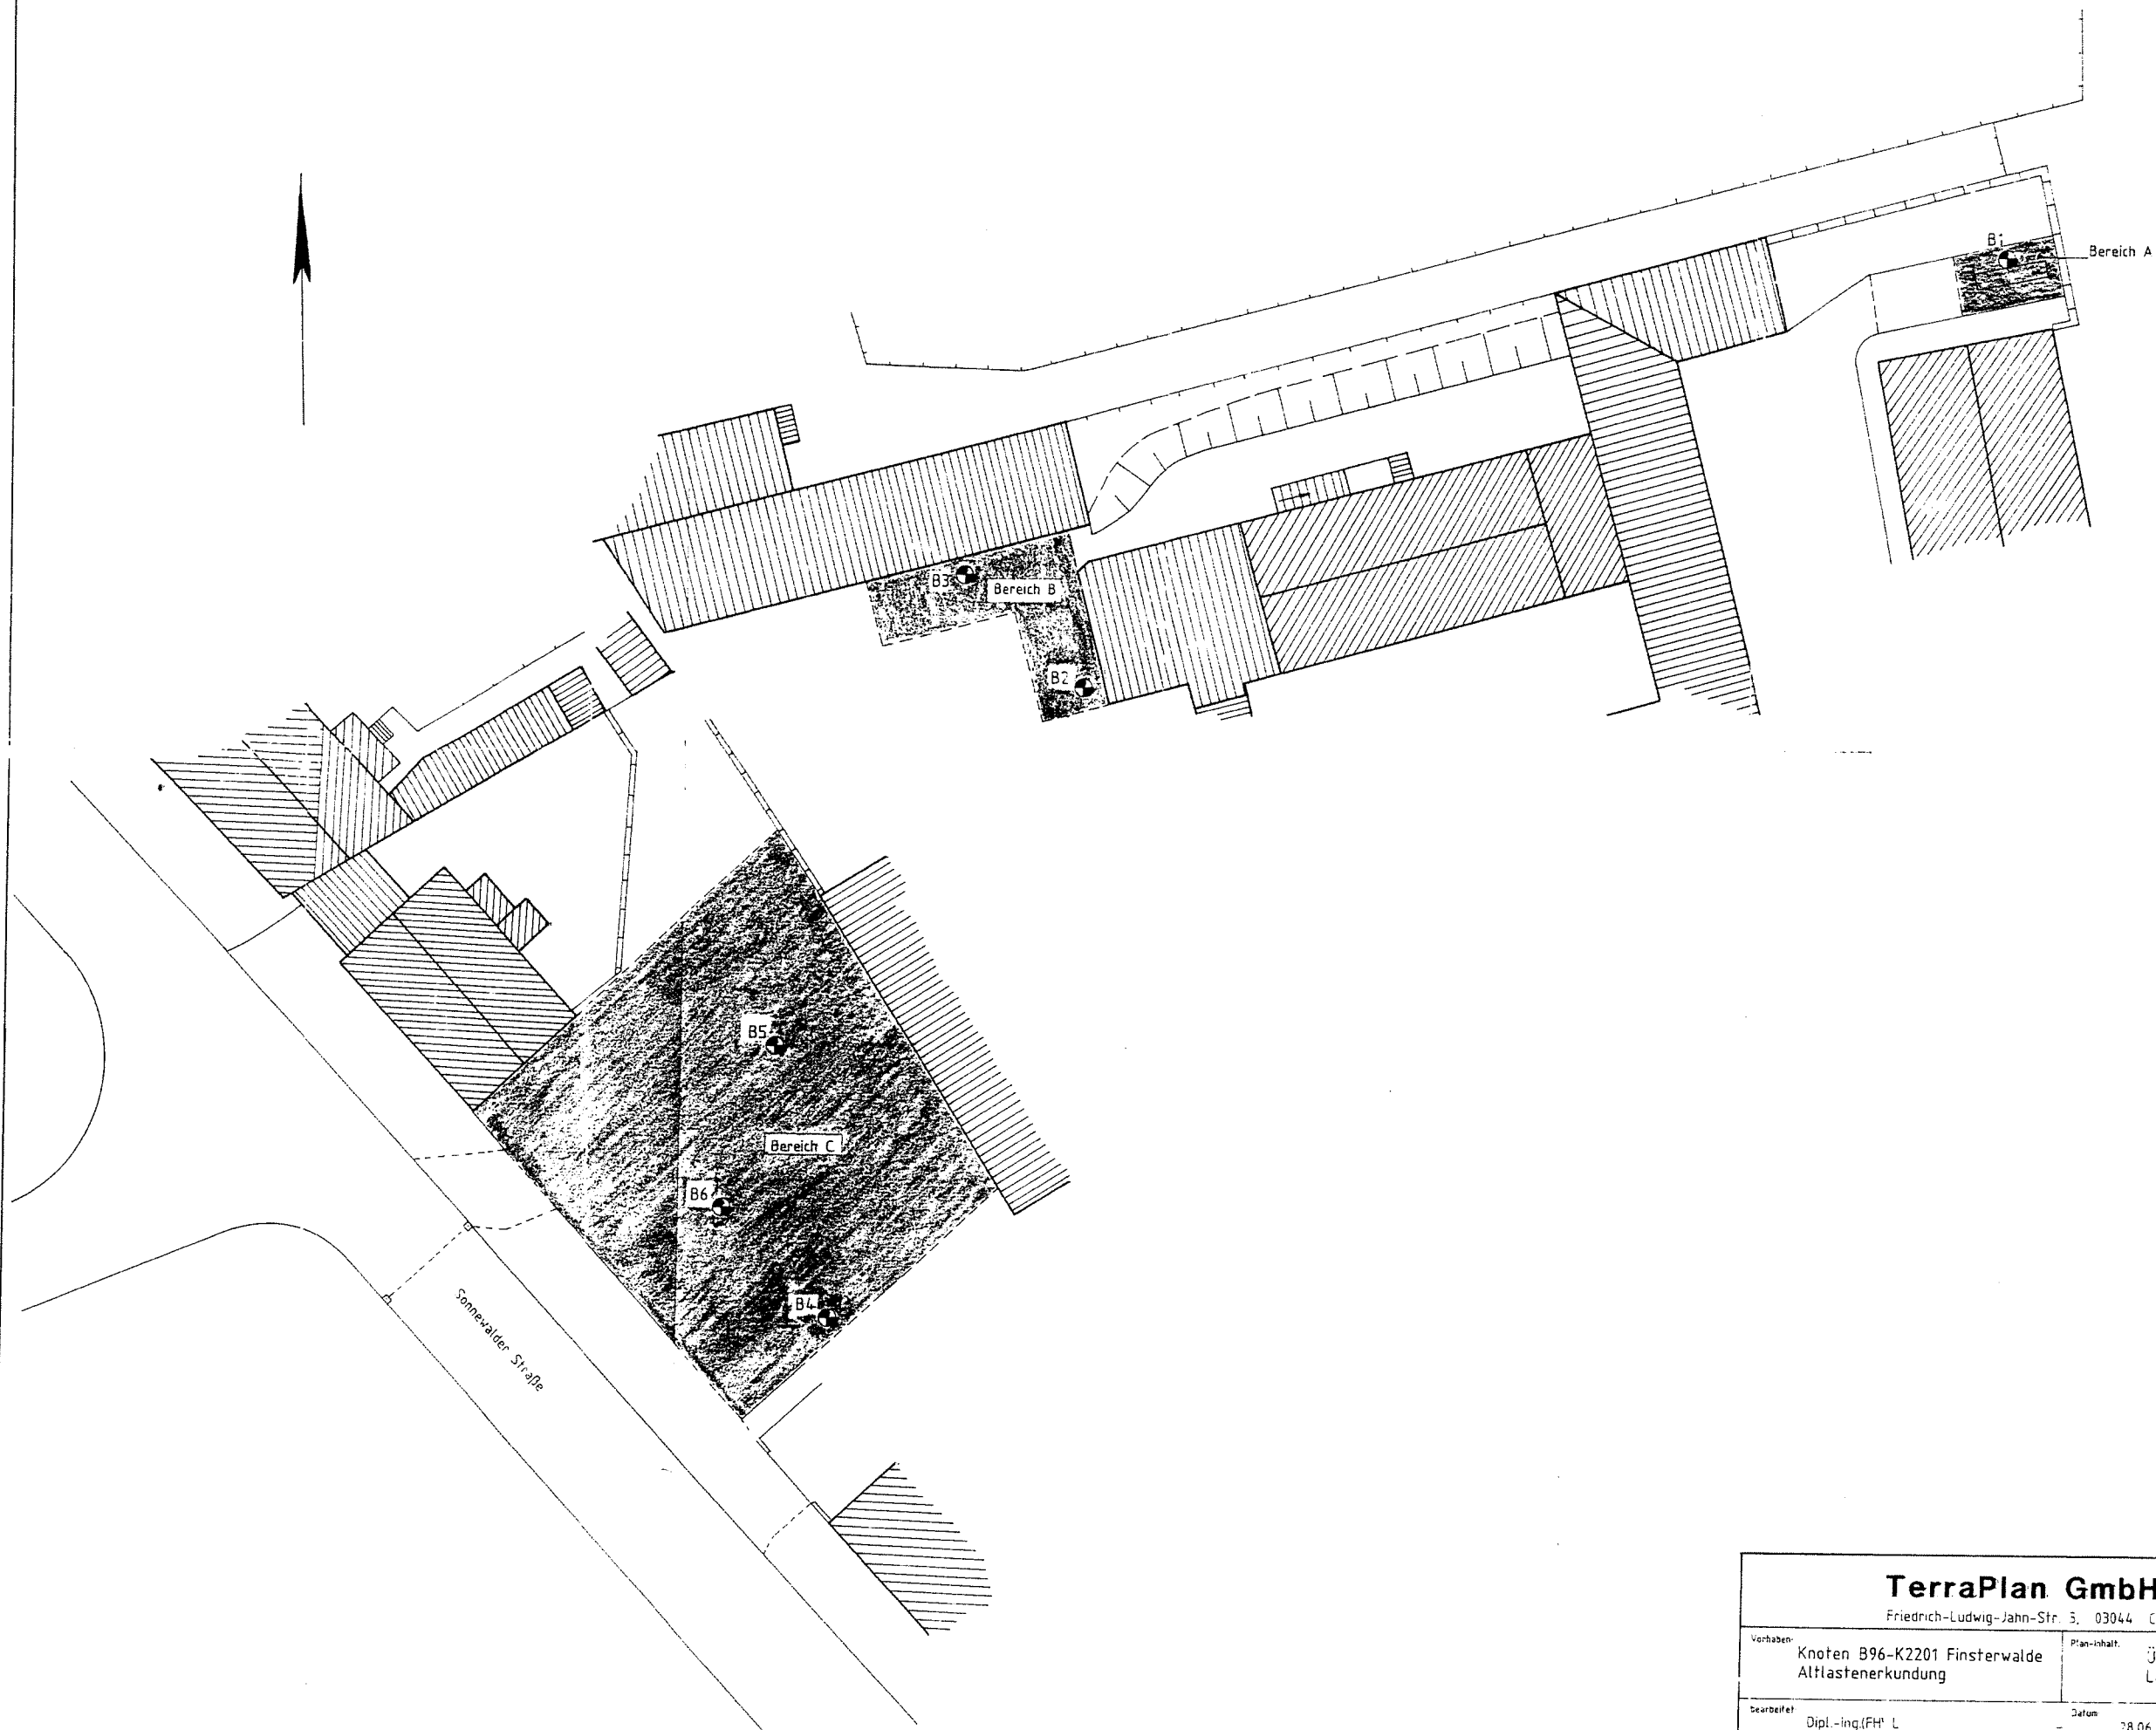

TerraPlan GmbH			
Friedrich-Ludwig-Jahn-Str. 3, 03044 Cottbus			
Vorhaben:	Knoten B96-K2201 Finsterwalde Altlastenerkundung		Plan-inhalt: Übersichtsplan und Lage der Bohransatzpunkte
Bearbeitet:	Dipl.-Ing.(FH) L	Datum:	28.06.1996
gezeichnet:		Datum:	28.06.1996
geprüft:	Dipl.-Ing. Schwenkowski	Datum:	28.06.1996
			Anlage: 1
			Maßstab: 1:250
			Blattgröße: 700x520